


第1工区 施工箇所

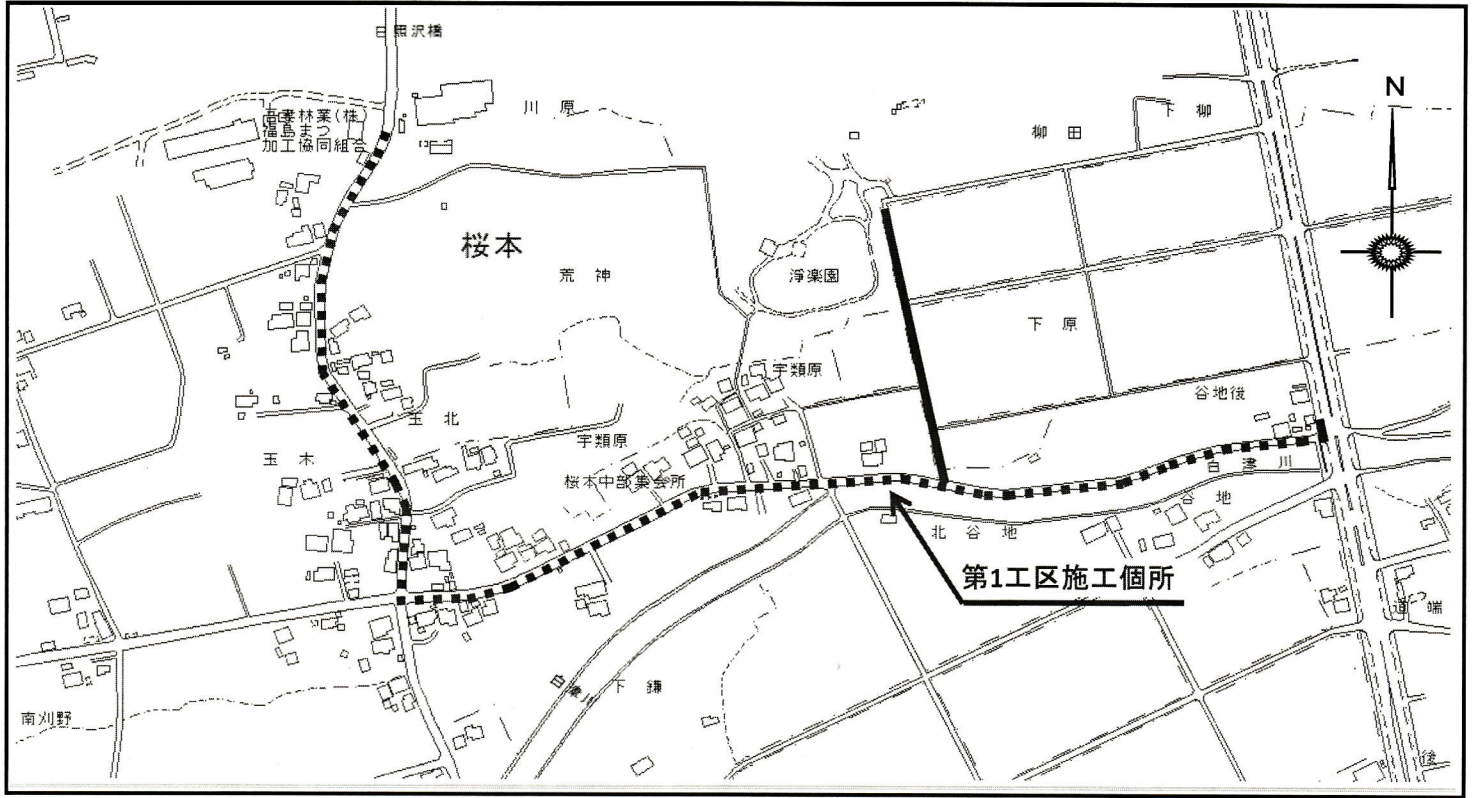

--- 点線口片側交互通行、一実線は車両通行止めと可。不可。

第2工区 施工箇所

